


Teren przy ul. Leśnej
(dz. Nr 6 obr. 4)

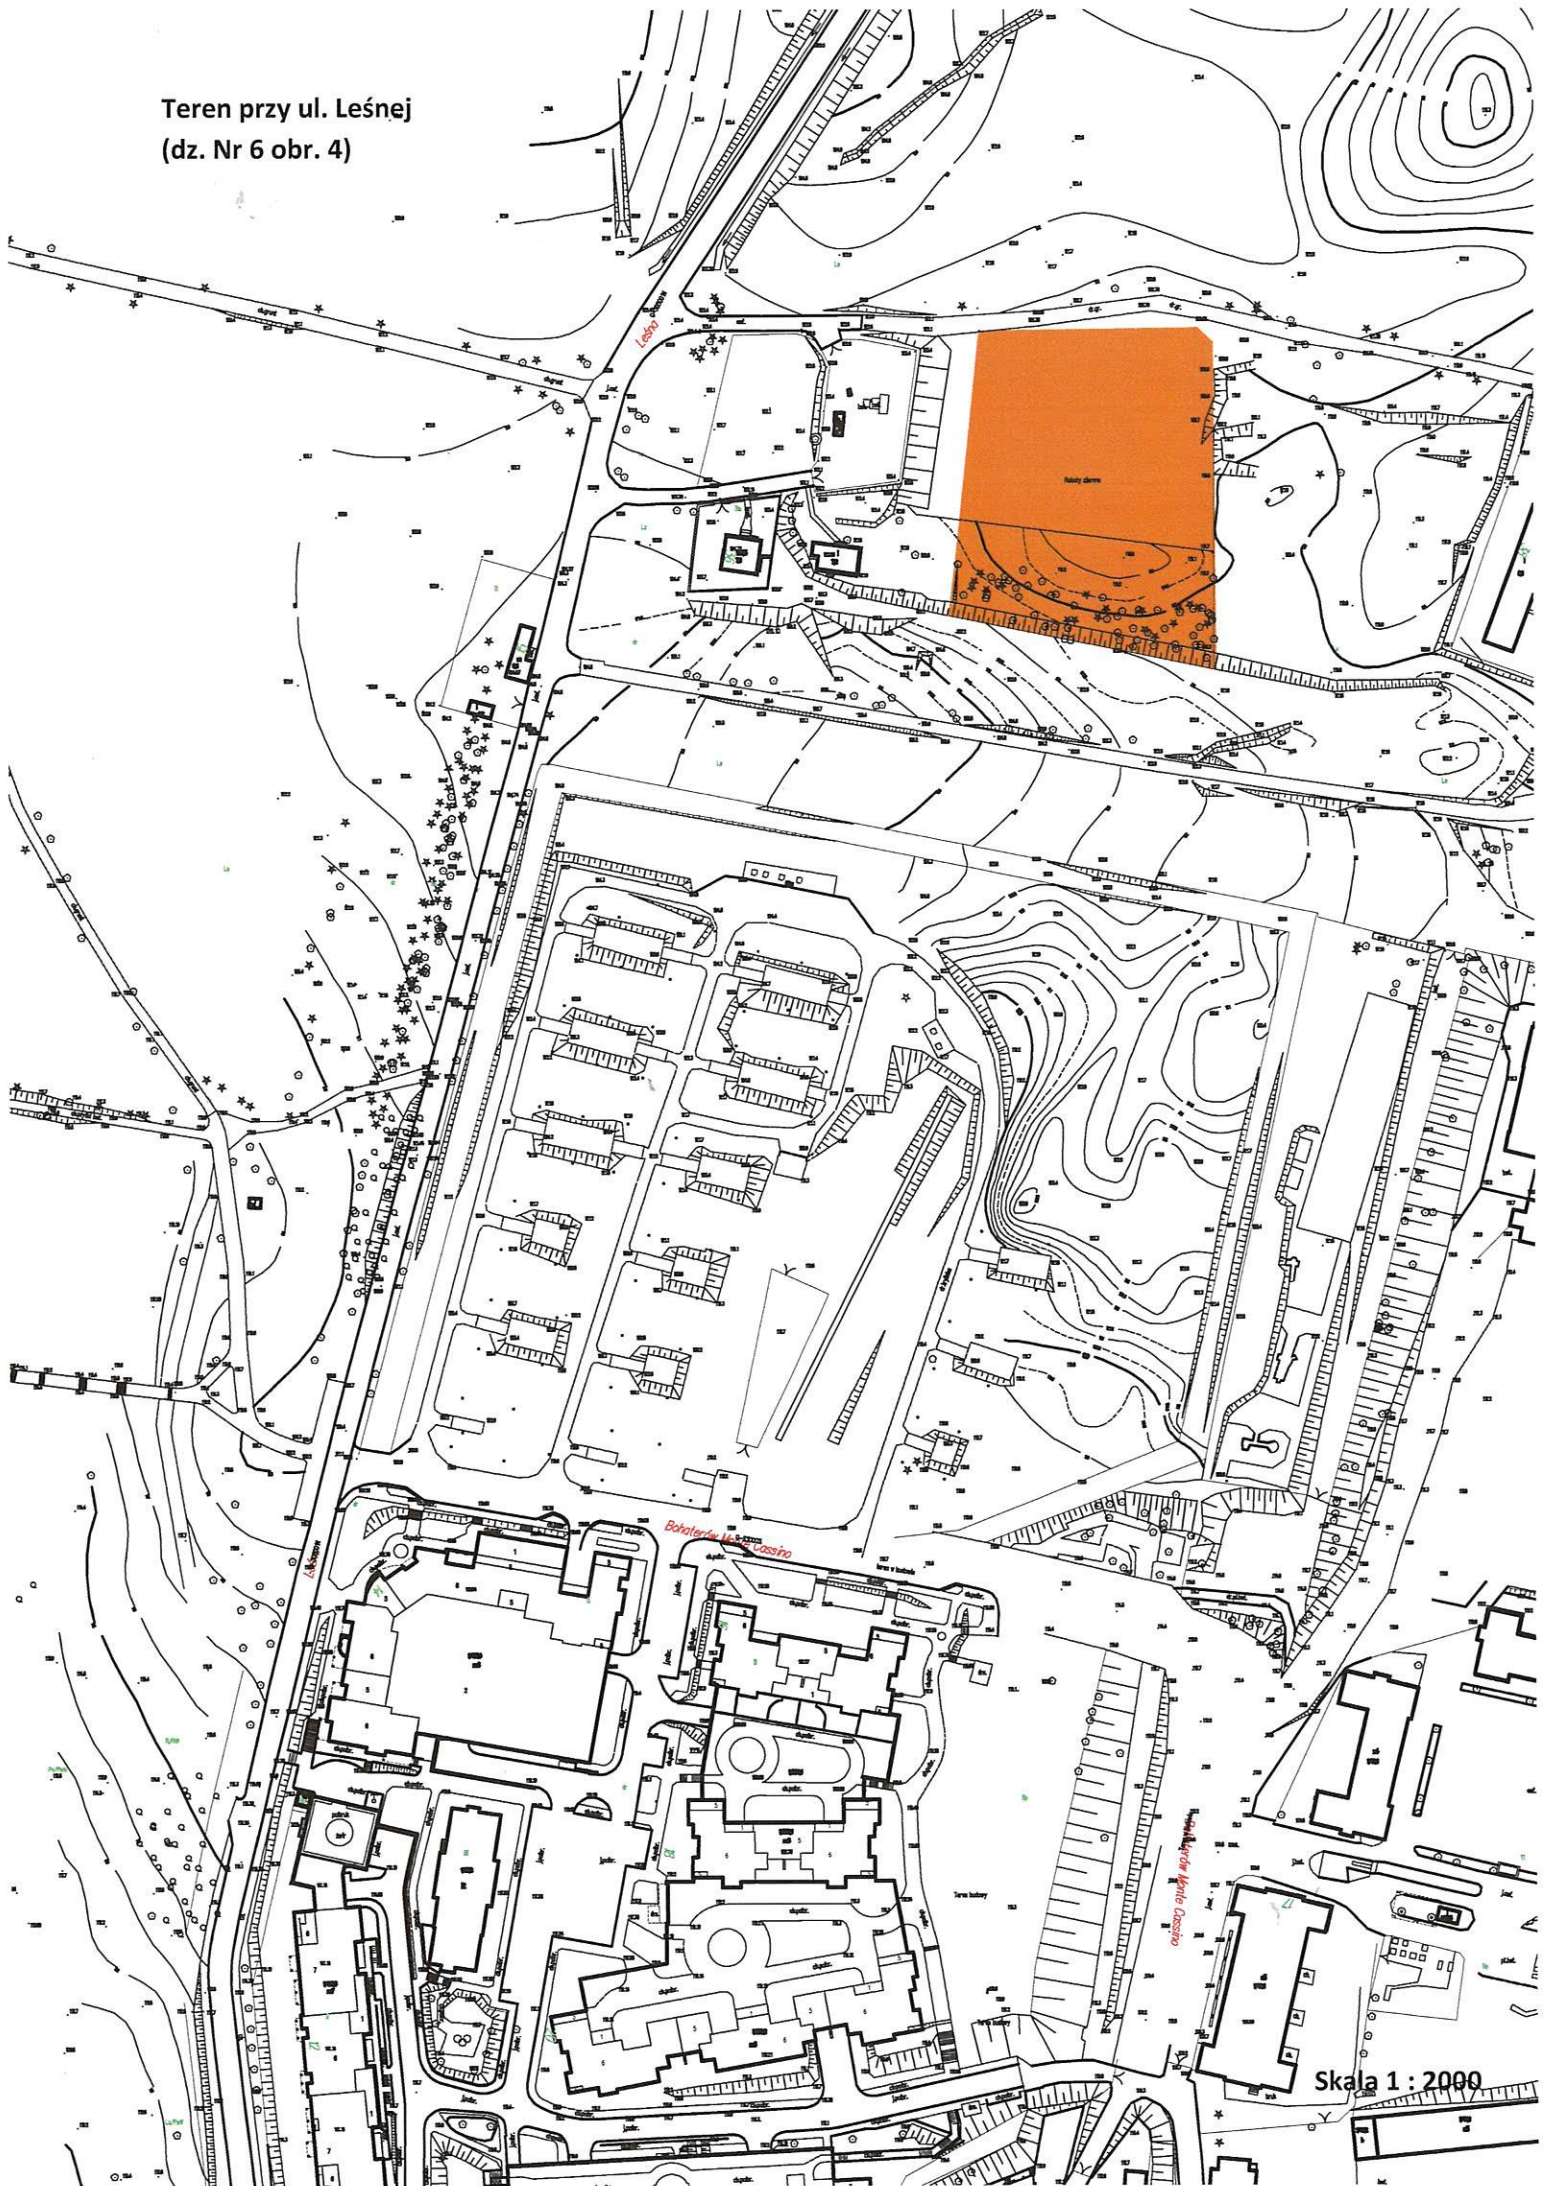

Skala 1 : 2000