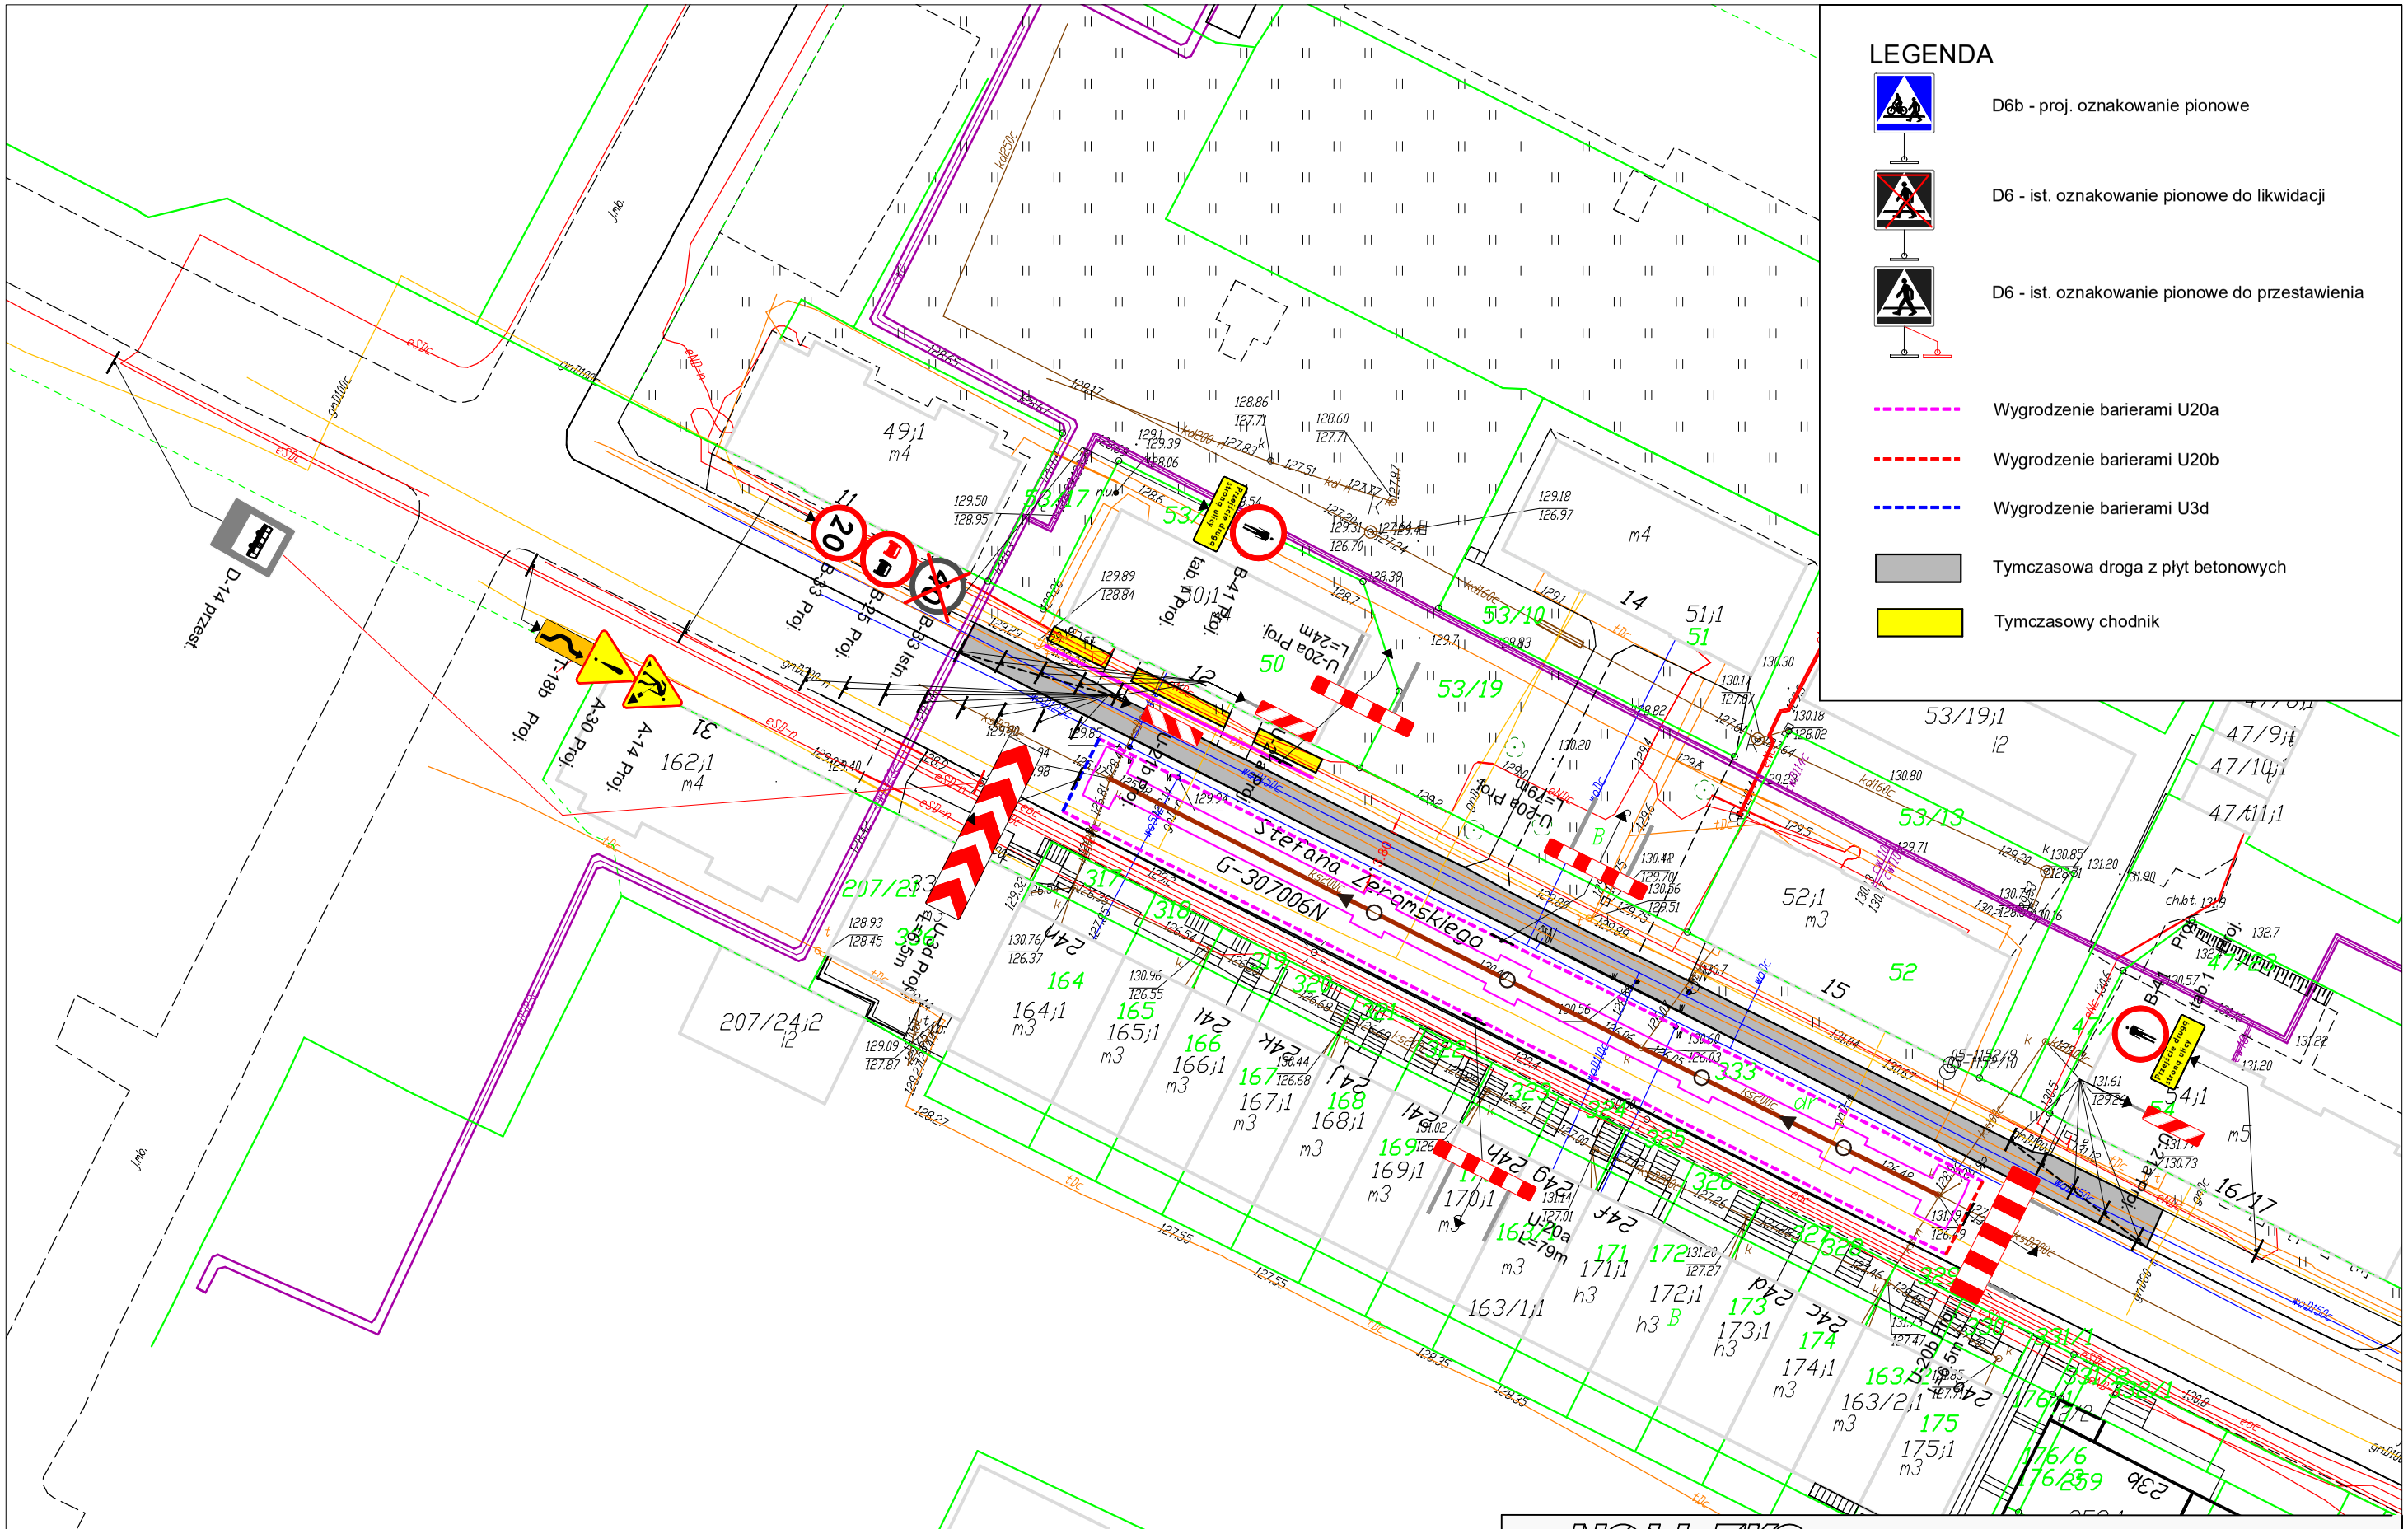

NEW-EKO OLSZTYN	BIURO PROJEKTÓW Sp.z o.o.				
Stadium	PROJEKT BUDOWLANO-WYKONAWCZY			Nr zlec.	2017/023/11-2212/R-10/17
Treść	Projekt tymczasowej organizacji ruchu			Nr rys.	1
Obiekt	Remont sieci kanalizacji sanitarnej ø200			Skala	1:500
	w Olsztynie Żeromskiego 12-15			Data	03.2017
Projektant:	inż. mgr Piotr Jędrasik	Podpis:	Sprawdzający:	mgr inż. Janusz Jędrasik 49/90/OL	Podpis: