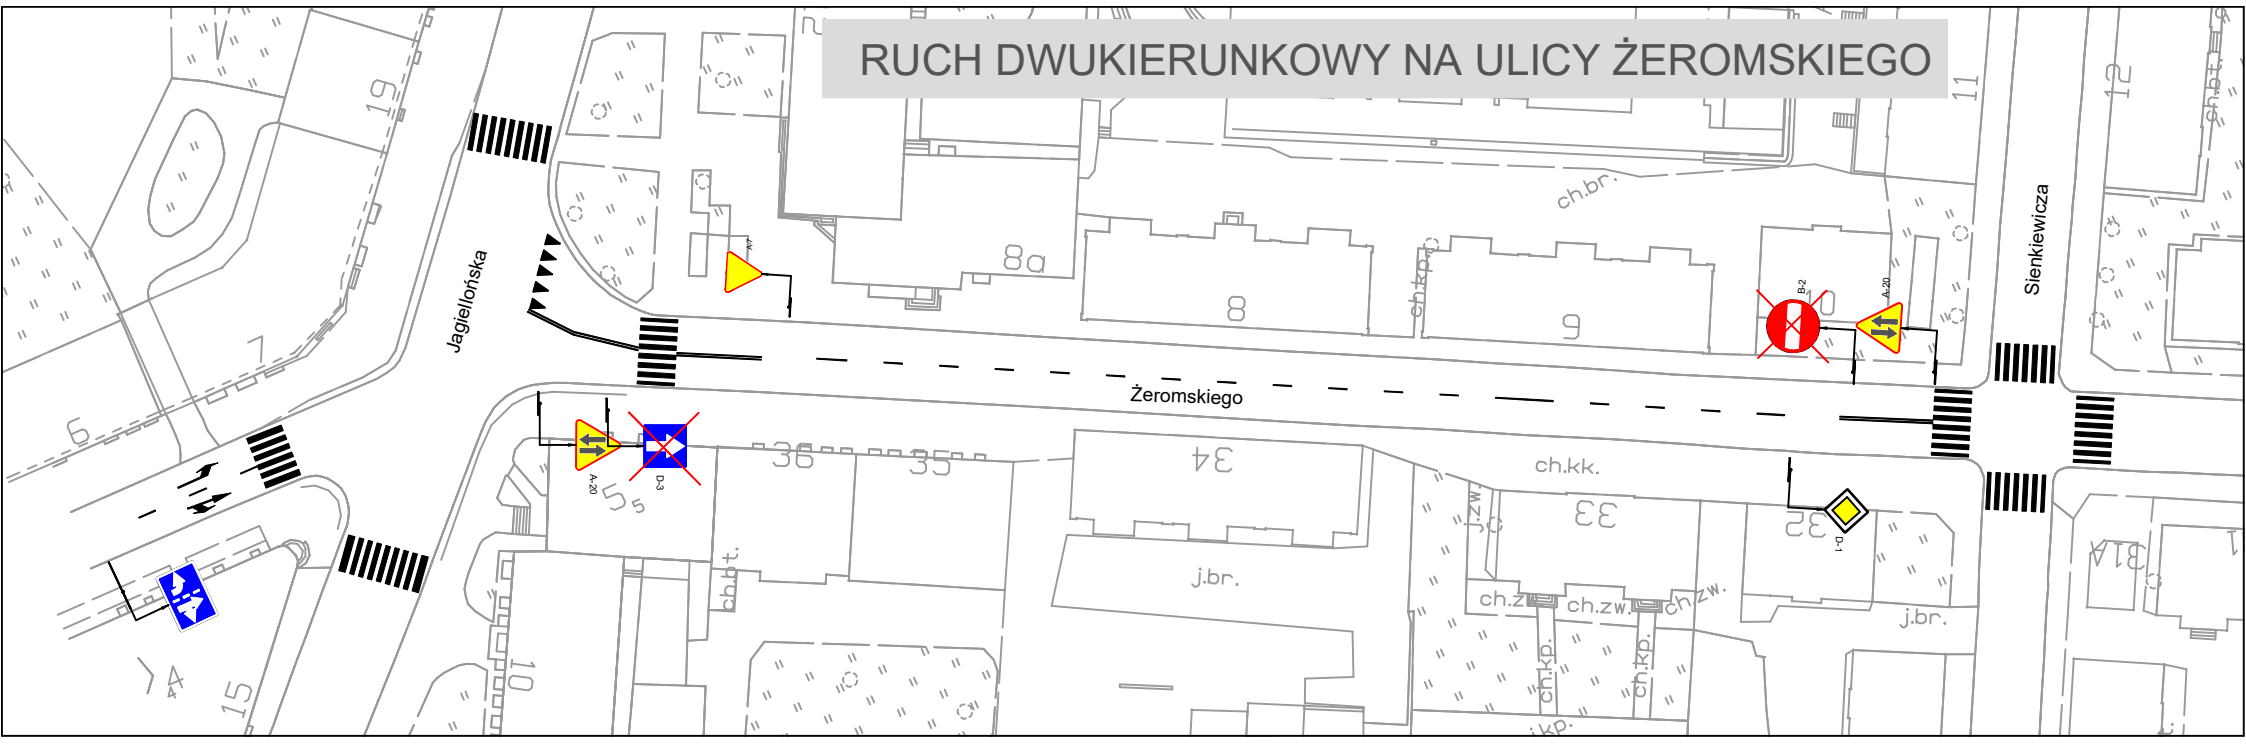RUCH DWUKIERUNKOWY NA ULICY ŻEROMSKIEGO